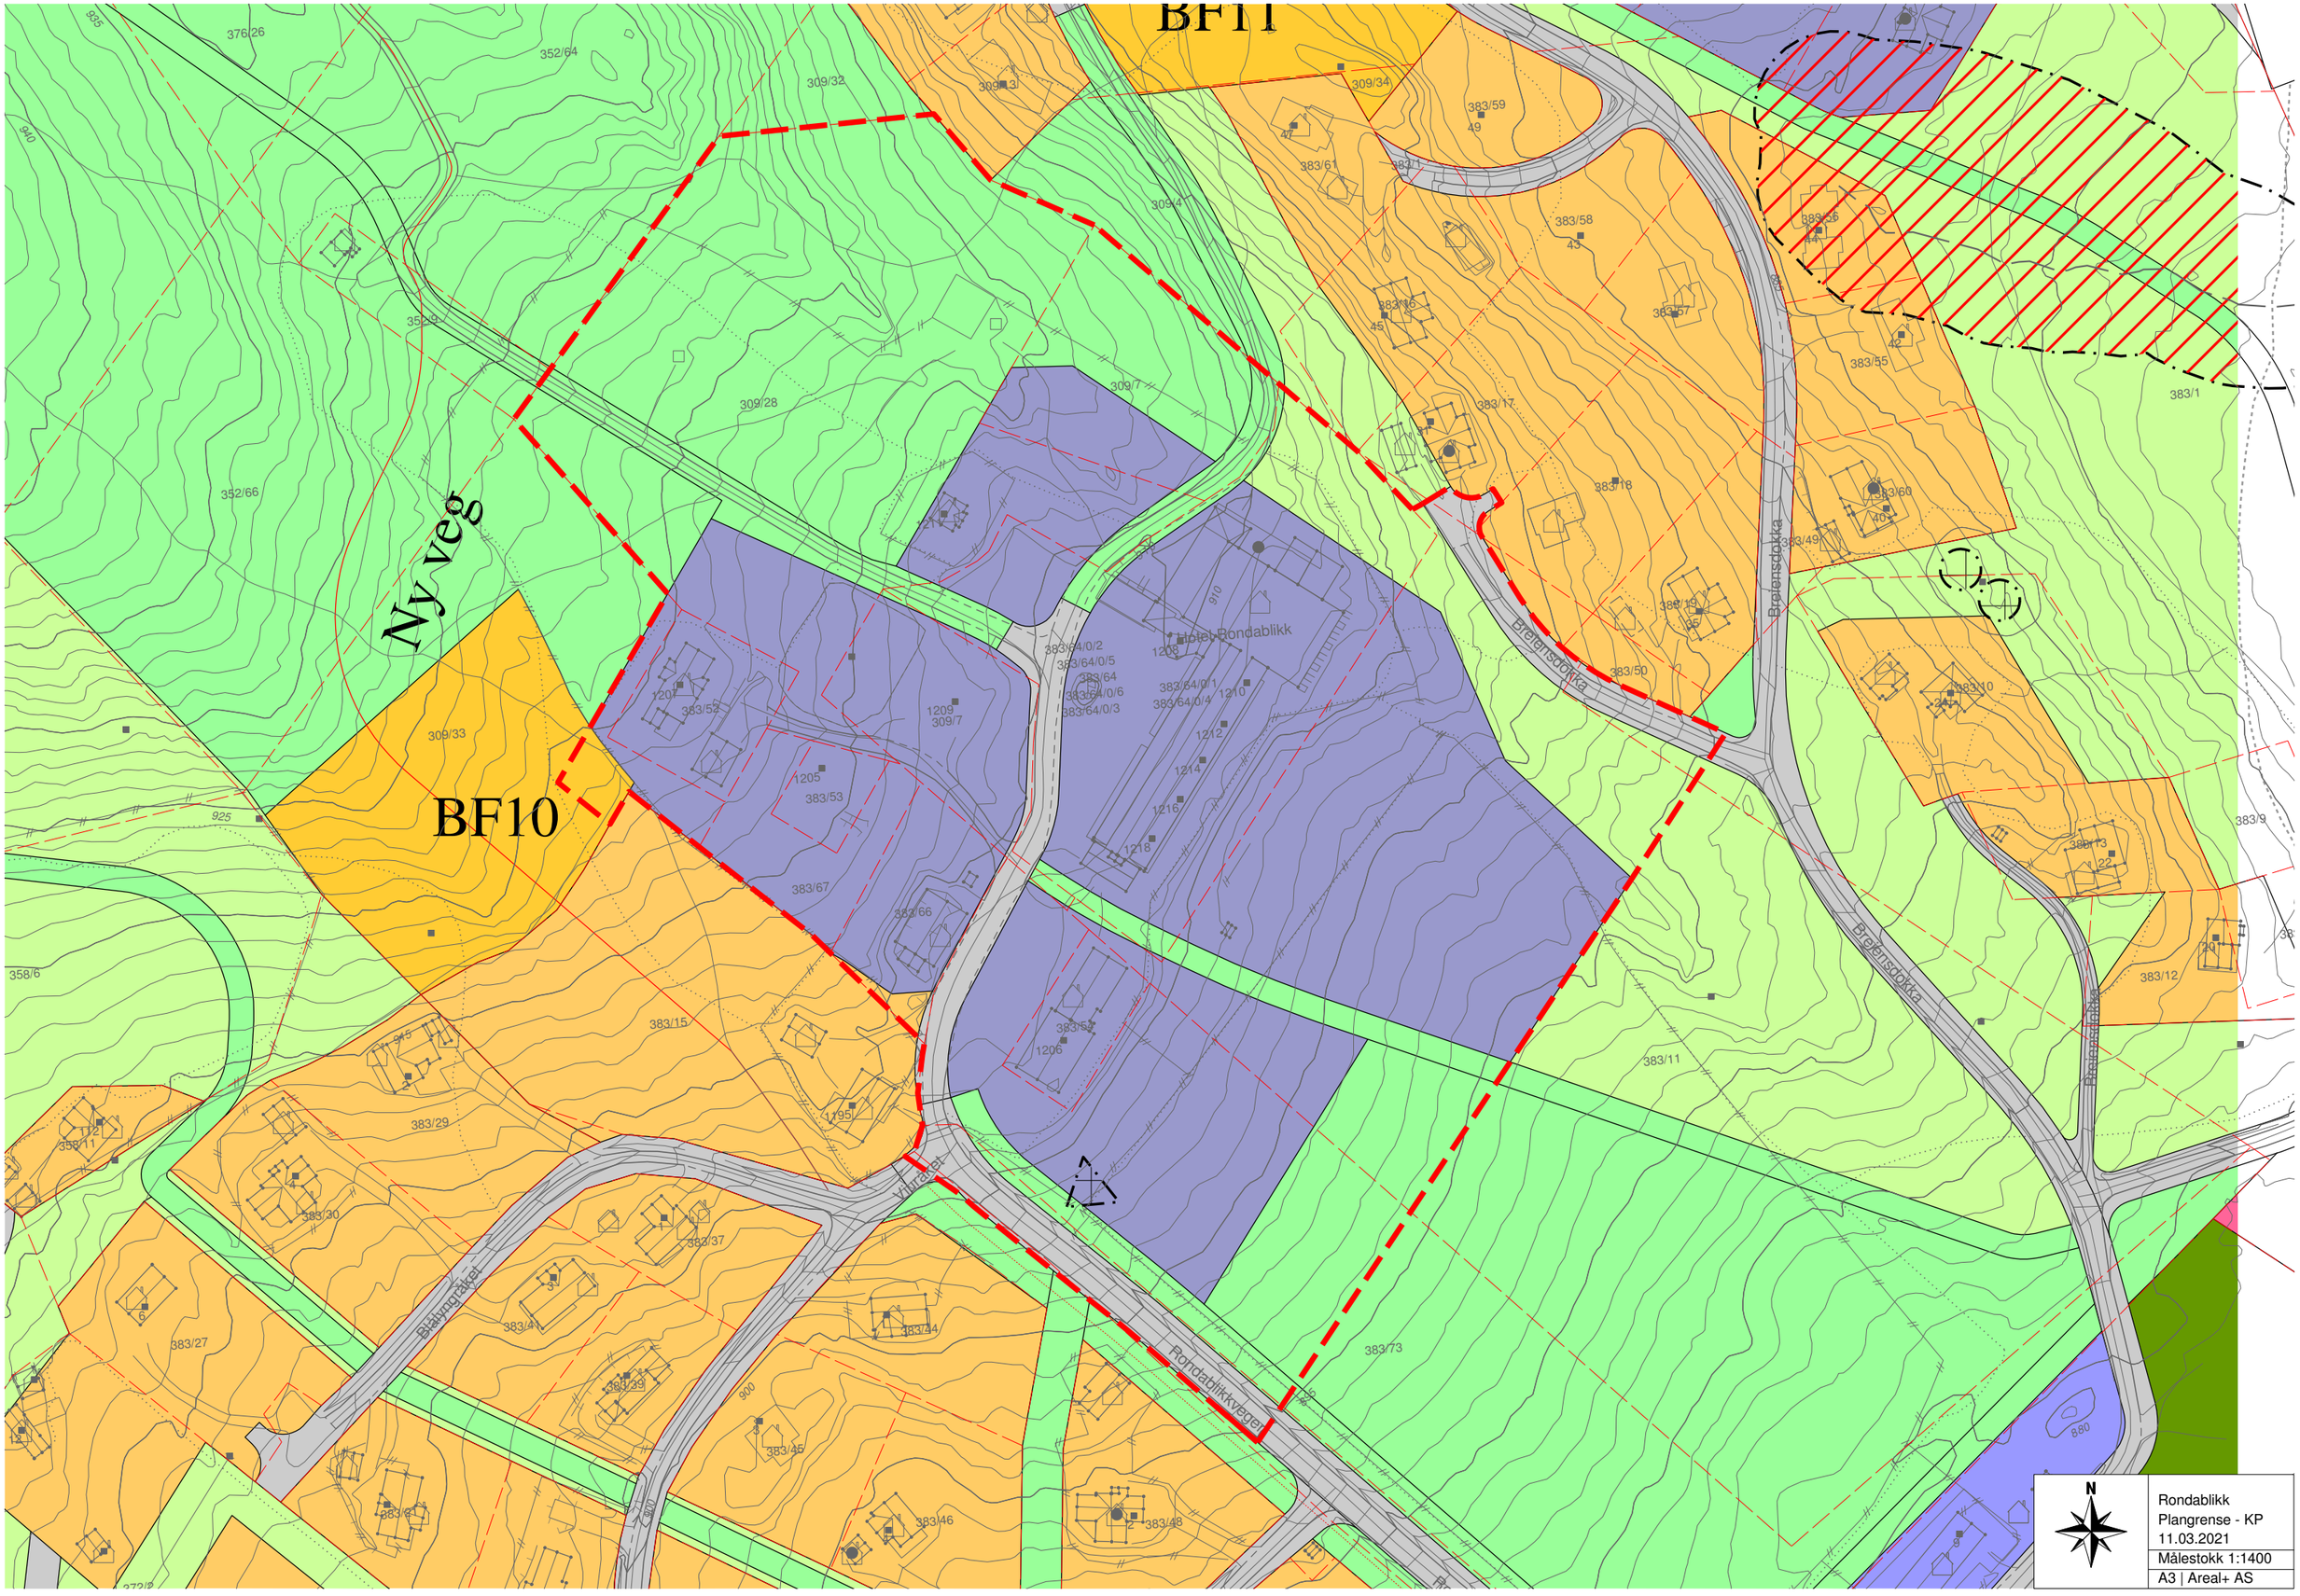
BF11
BF10
Ny veg
Hotel Rondablikk
Brejensdokka
Rondablikkvegen
Vilnåket
Blålyngråket
N
Rondablikk
Plangrense - KP
11.03.2021
Målestokk 1:1400
A3 | Areal+ AS