
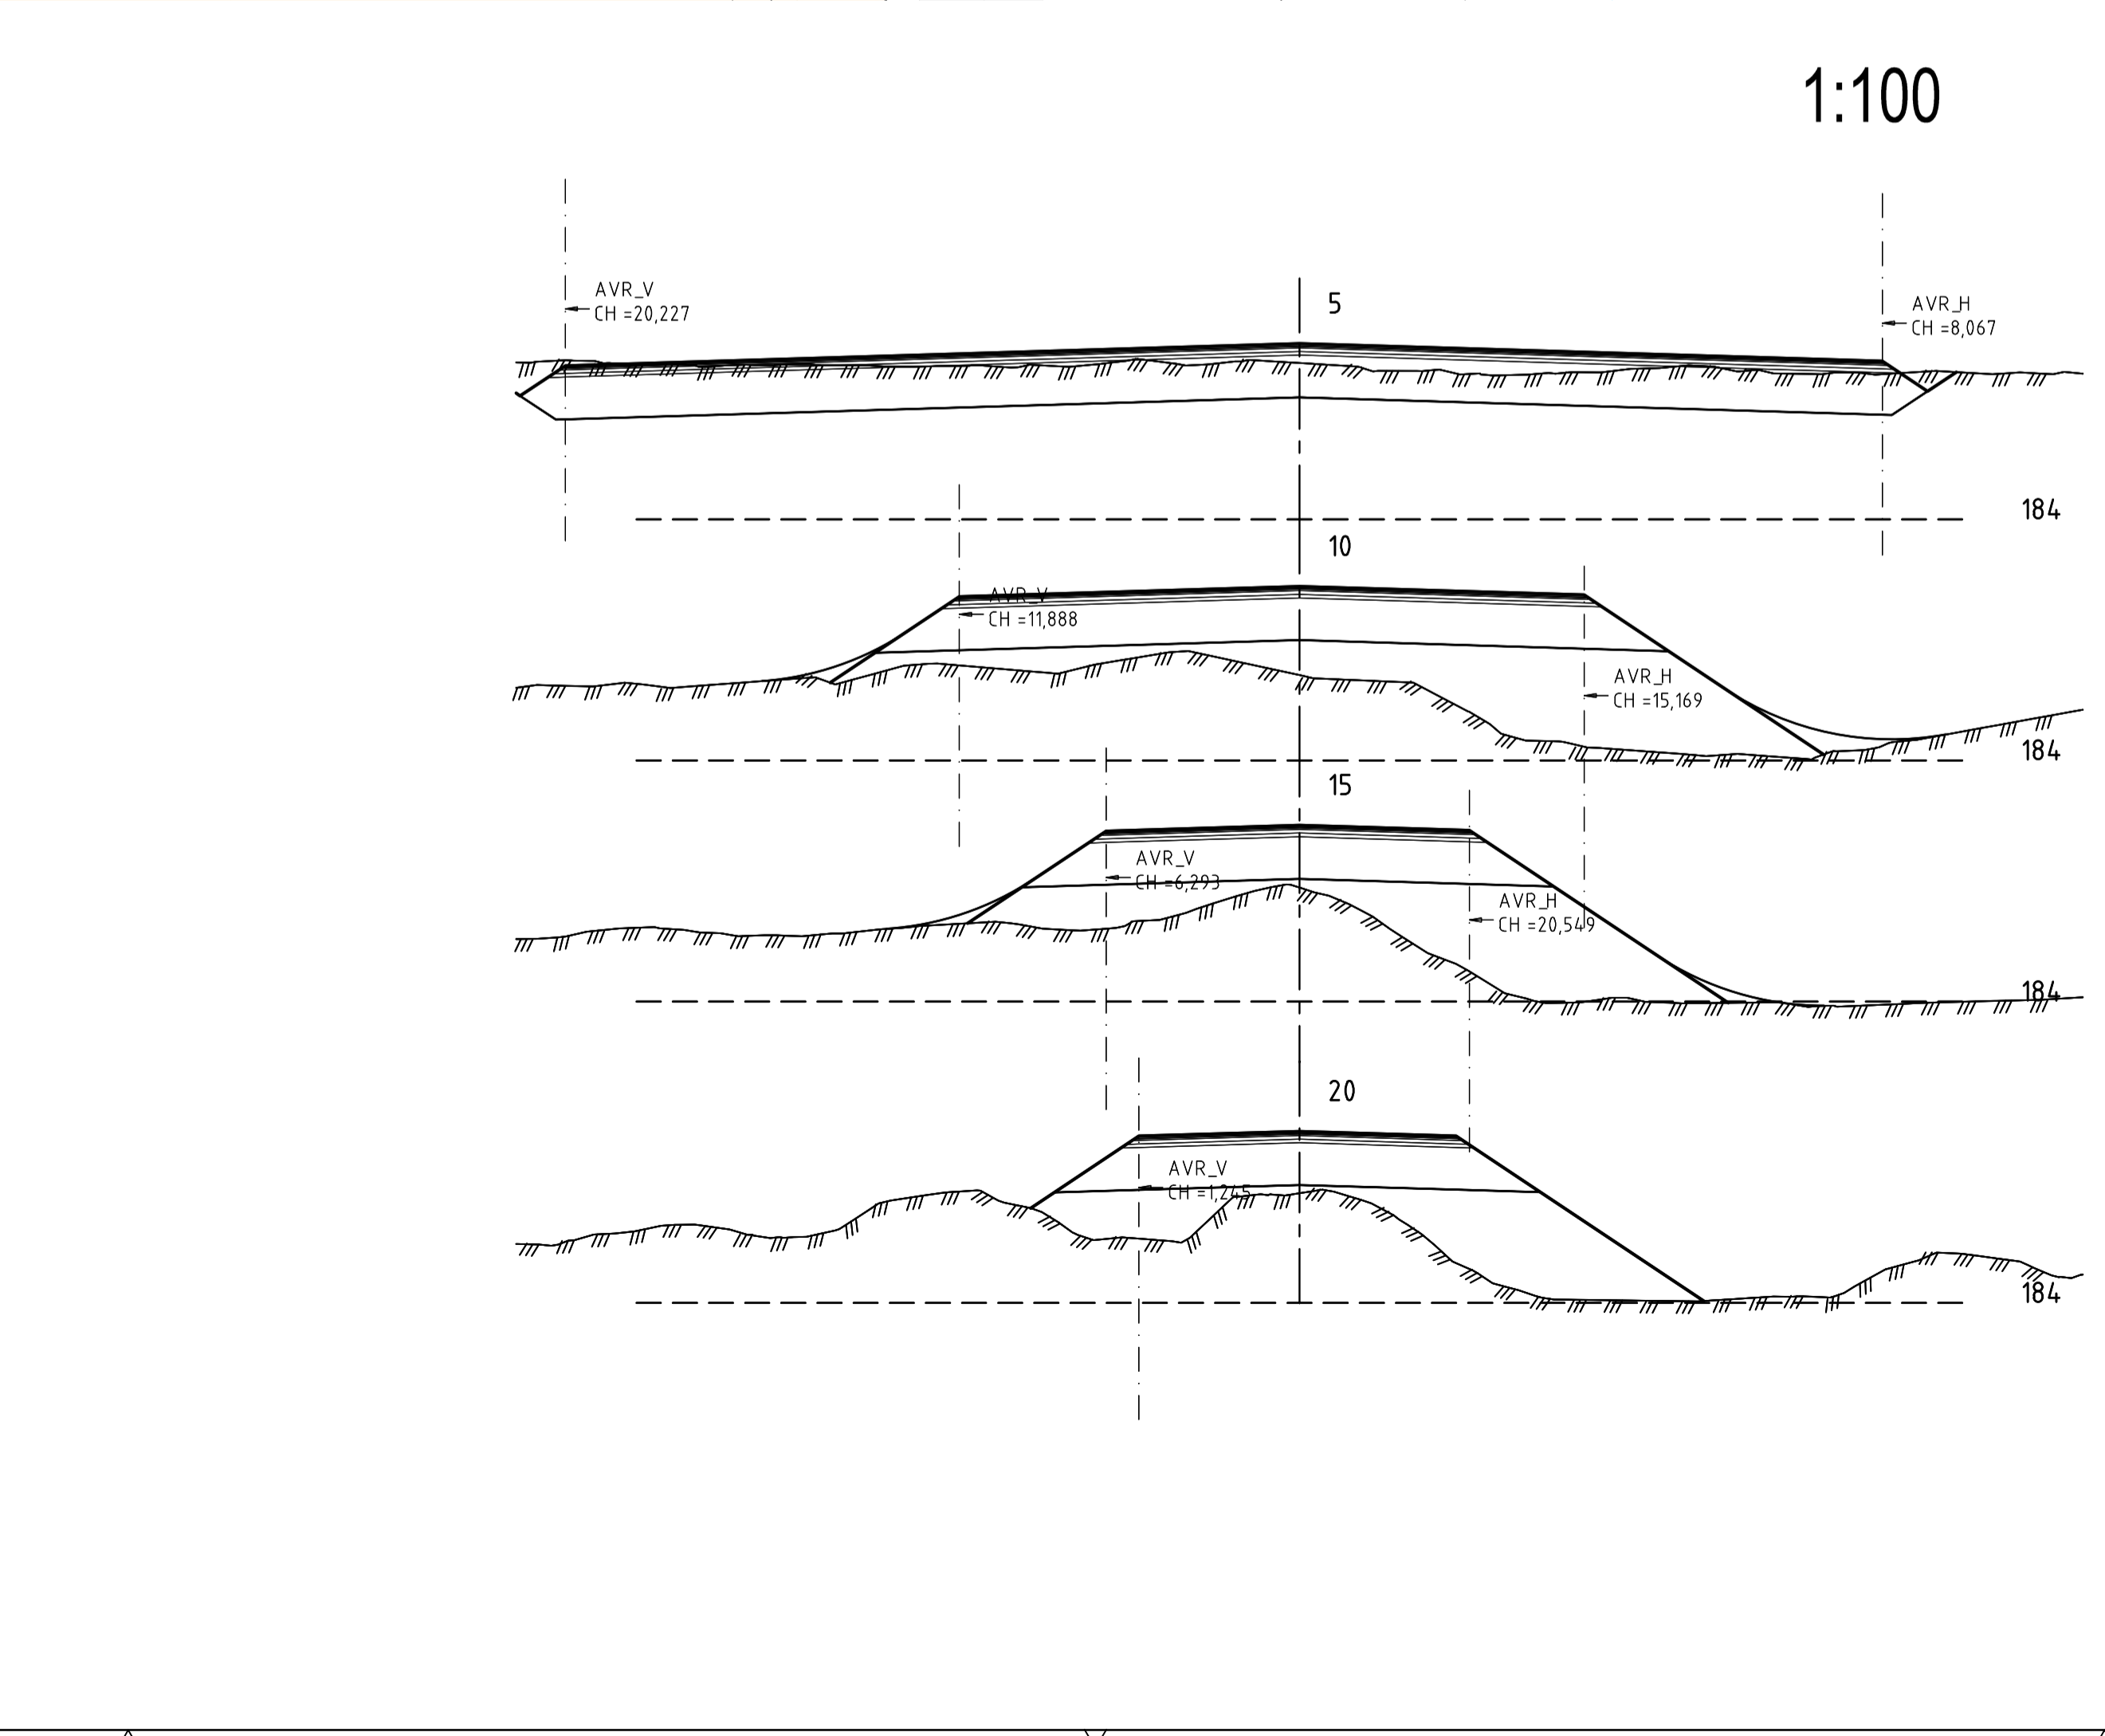


**Beskrivelse:**  
 Forslag til adkomstvegen er utarbeidet i forbindelse med arbeider med detaljregulering av området. Det er forutsatt at vejen skal være av klasse A1 i henhold til SVV håndbok N100.

**KOORDINAT SYSTEM**  
 EUREF 89, UTM sone 32, Høydedatum NN2000

Generelt  
 Adkomstvegen er utarbeidet basert på laserdata (NDH Ringebu-Fron-Gausdal 5pkt 2017) fra høydedata.no

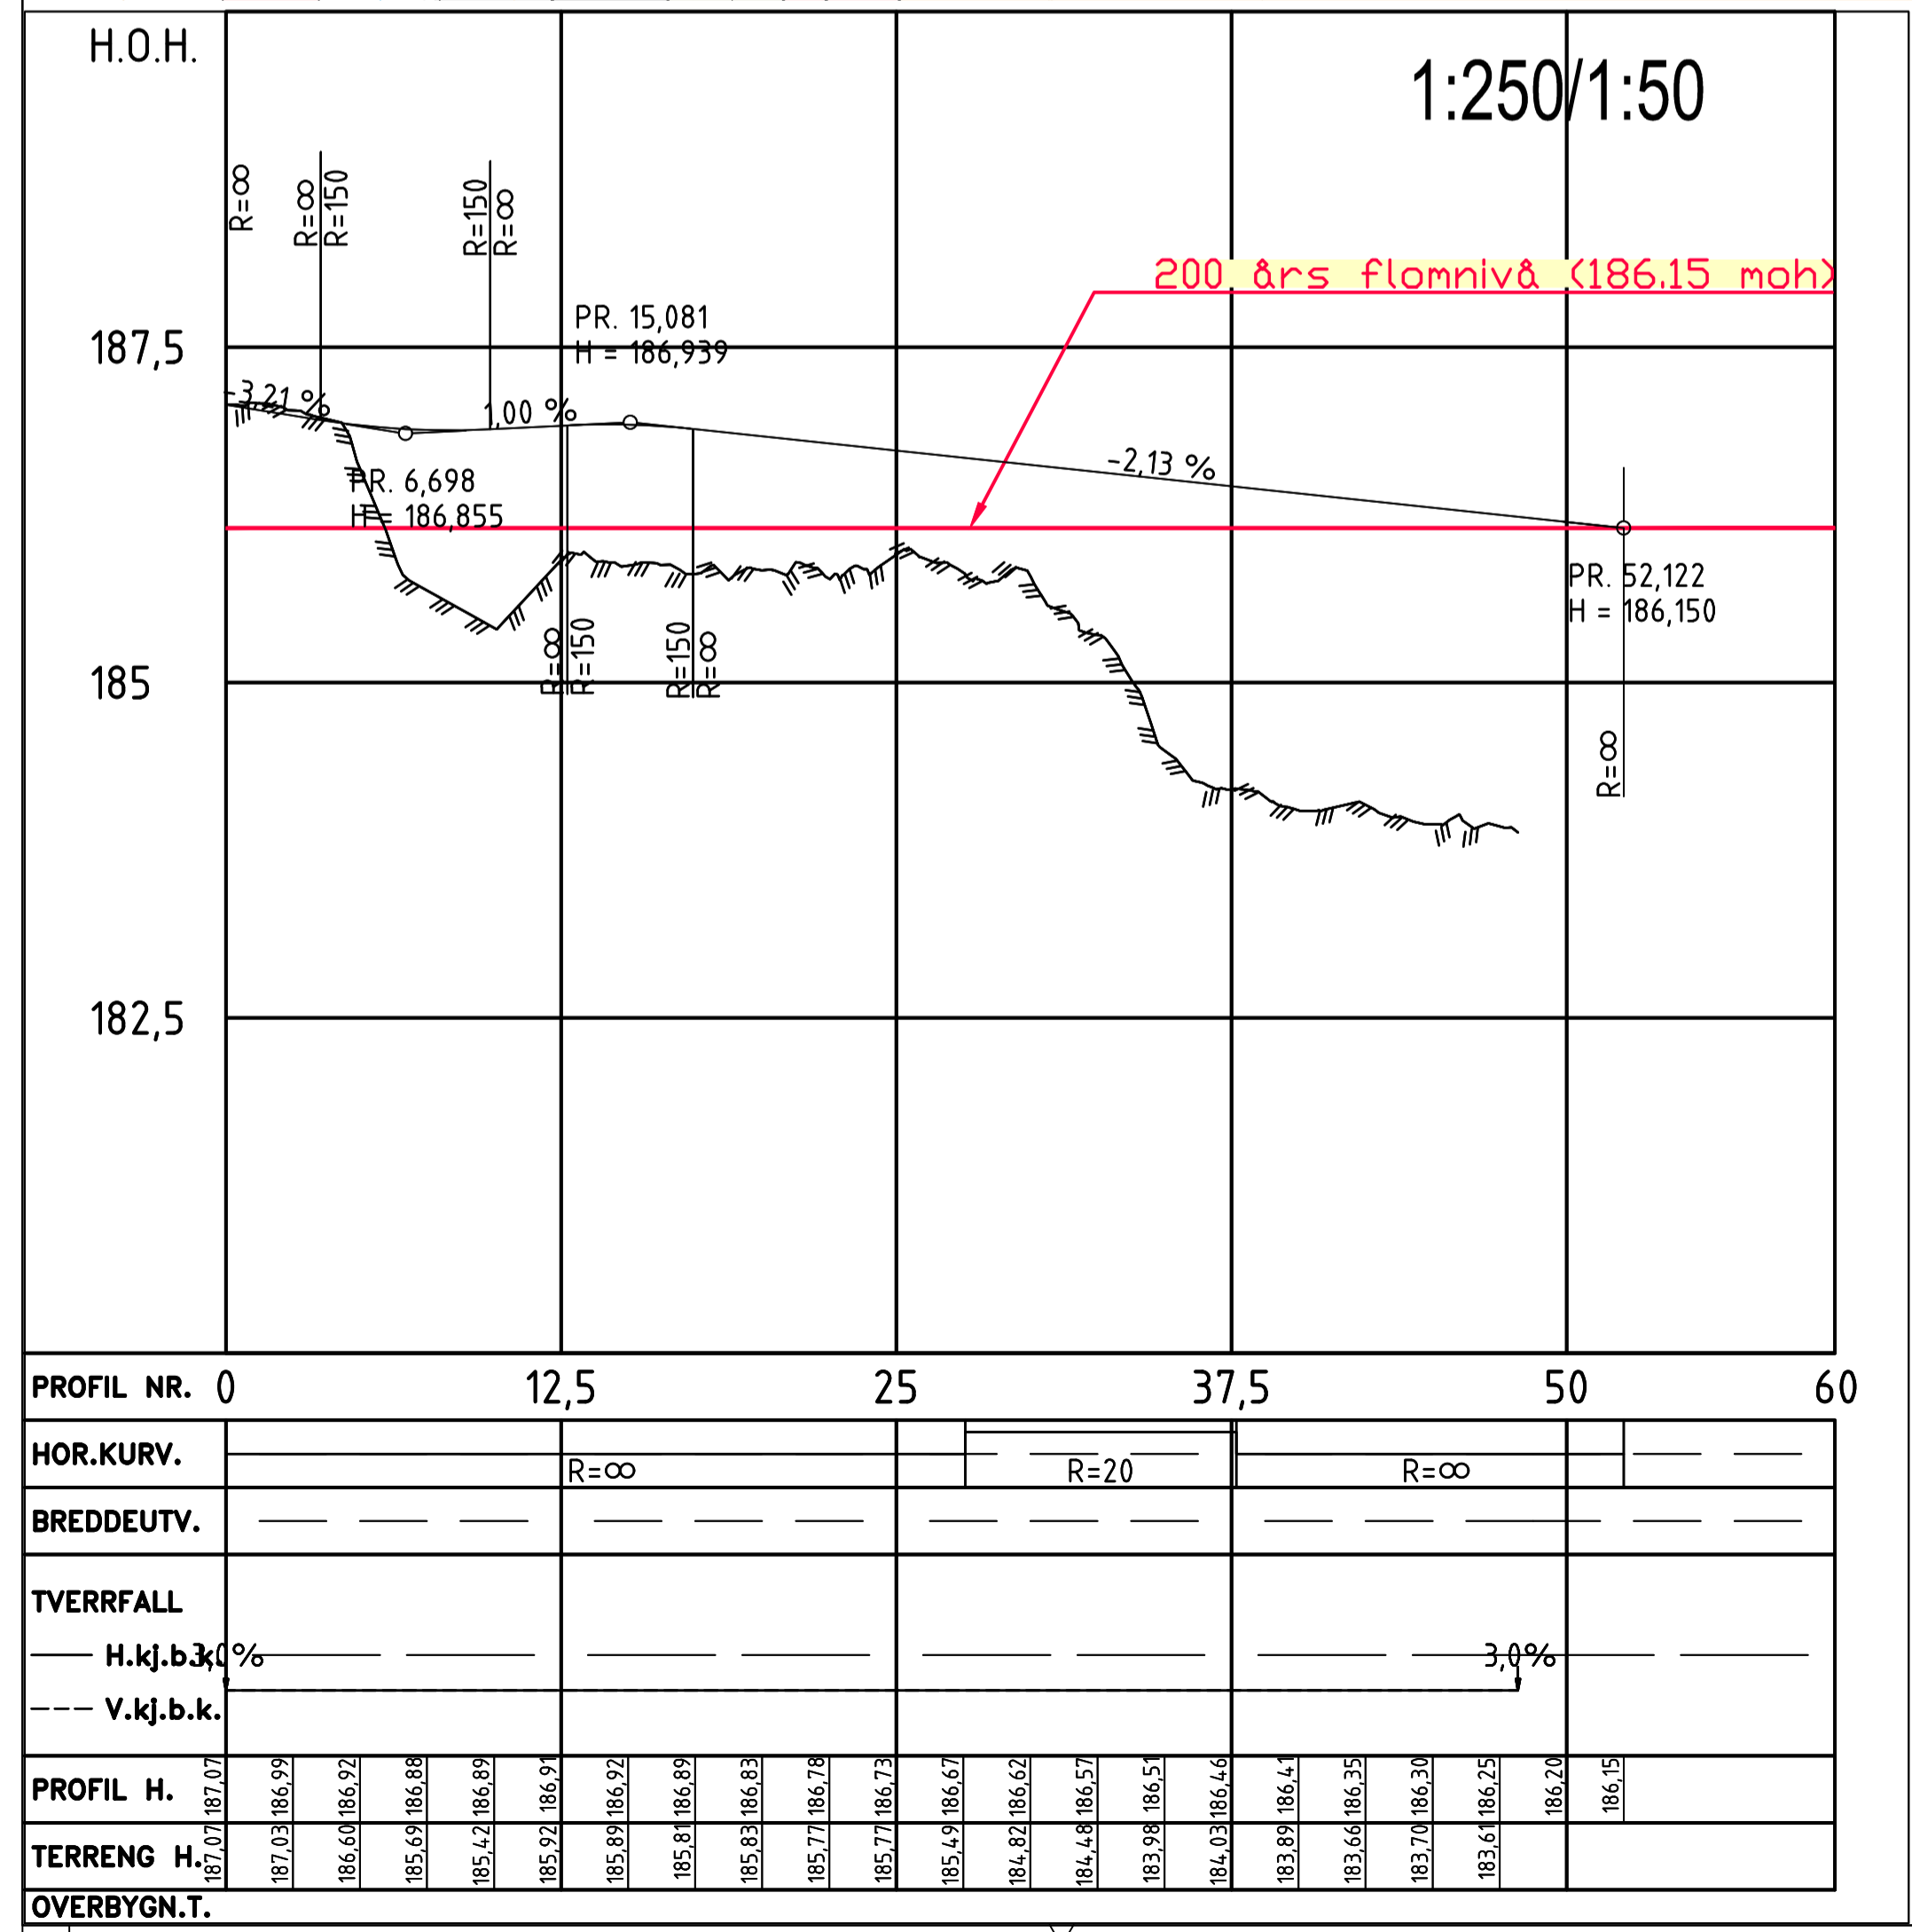

Revisjon	Revisjonen gjelder	Utarbeidet	Kontrollert	Godkjent	Revisjons dato

Fåvangvegen 2, 2634 FÅVANG. Tlf: 61245770 E-Post: post@arealplus.no		Tegningsdato <b>20.05.2022</b>
Mindre Endring Fåvang Sentrum <b>FÅVANG UTVIKLING AS</b>		Bestiller <b>Anders Kampenхой</b>
Veg Plan, lengdeprofil og tverrprofiler Adkomstveg Vedlegg til reguleringsplan		Produsert for <b>Fåvang Utvikling AS</b>
Produsert av <b>SM</b>		Produsent <b>AREAL+ AS</b>
Utarbeidet av <b>SM</b>	Kontrollert av <b>EL</b>	Godkjent av <b>AK</b>
Konsulentarkiv <b>C002_20220520</b>		Tegningsnummer <b>12692</b>
Tegningsbokstav <b>C002</b>		Målestokk A1 <b>-</b>
Revisjonsbokstav <b>C002</b>		Aktivnummer <b>12692</b>
Byggeværksnummer <b>-</b>		Byggeværksnummer <b>-</b>
Målestokk A1 <b>-</b>		Målestokk A1 <b>-</b>